



Supersøger Firma Navne Kort og Ruter



LBJ electronic
Møgelholt 51 · DK-2700
Tlf +45 70 20 20 20

Min dgs Downloads Andre services Kontakt

24/2-11 Lg


Vis på kort



Se flere »

« Tilbage

Bange for en fyreseddel? Gør noget ved det!

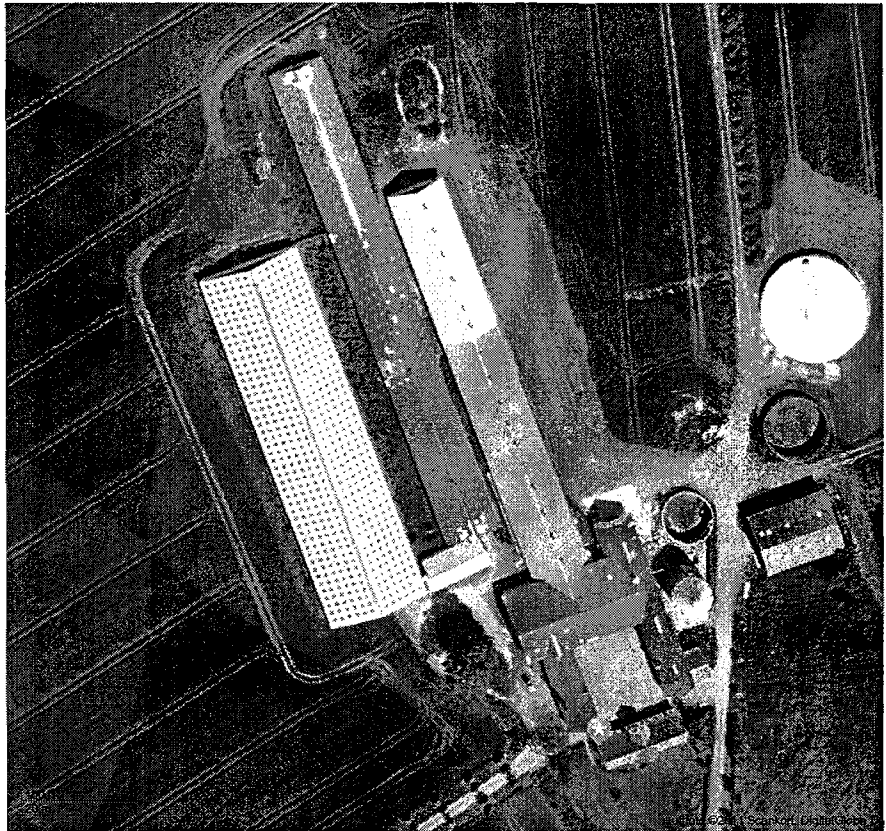


I alt 2.159m rør
Udgangspunkt 3 pumper
Tilskudsvarme fra motorer
ikke medregnet

© 2011 De Gule Sider A/S

Alle tilslutninger forudsættes isoleret

Varmebehov: uisolert rør: 40,9 W/m $\frac{1}{-25}$
(-25°C → +3°C) isolert rør: 8,6 W/m $\frac{1}{-25}$

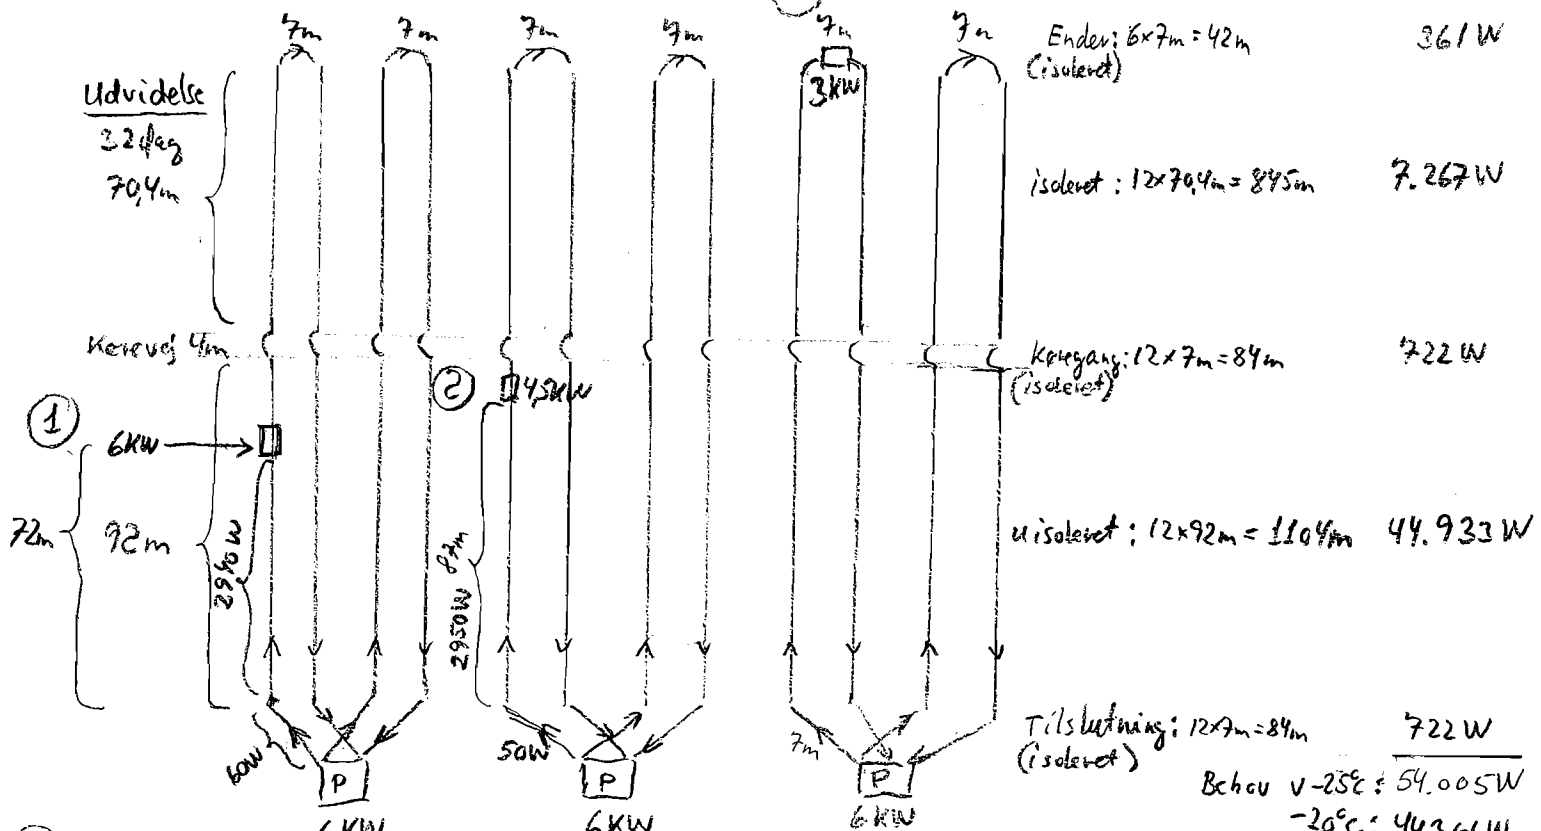

- ① Sikring til -25°C: 54kW - (3x6kW) = 36kW på b-stiense = +6kW/streng (indskudt efter 72m)
- ② Sikring til -20,3°C: 45kW - (3x6) = 27kW = +4,5kW/streng (indskudt efter 87m)
- ③ Sikring til -15,6°C: ved 3x6kW + 6x3kW = 36kW (indskudt midtvejs)

Behov $\frac{1}{-25}$: 54.005W
 $\frac{1}{-20}$: 44.361W
 $\frac{1}{-15}$: 34.717W
 $\frac{1}{-10}$: 25.074W
 $\frac{1}{-5}$: 15.430W